

特別養護老人ホーム「月のあかり」陰圧装置設置工事 設計図書


番号	名 称	形 状 寸 法	数 量	単 位	単 価	金 額	備 考
1	陰圧装置設置工事		1.0	式			
2	ダクト工事		1.0	式			
3	内装工事		1.0	式			
4	既存天井機器移設増設工事		1.0	式			
5	諸経費		1.0	式			
	工事 価格						
	消費税相当額						
	合 計						

番号	名 称	形 状 寸 法	数 量	単 位	単 価	金 額	備 考
3	内装工事						
	【室内天井】						
	天井解体復旧	1室 8.5㎡	4.0	室			
	クロス復旧費	1室 12.5㎡	4.0	室			
	壁 軽鉄軸組	WD取付下地	4.0	室			
	壁 石膏ボード	↑=12.5 壁紙下(不燃)	4.0	室			
	WD 3連 片引戸 壁収納タイプ	W2200×H2500× D214 スチール枠	3.0	ヶ所			
	同上取付費		3.0	ヶ所			
	シーリング工事	1室 3m	4.0	室			
	雑材消耗品		1.0	式			
	養生清掃費		1.0	式			
	廃材処分費		1.0	式			
	現場雑費		1.0	式			
	運搬費		1.0	式			
	内装工事 計						

番号	名 称	形 状 寸 法	数 量	単 位	単 価	金 額	備 考
4	既存天井機器移設工事						
	照明器具	既存 撤去再取付	4.0	台			
	非常照明	既存 撤去再取付	4.0	台			
	非常照明	増設	4.0	台			
	感知器	増設	4.0	個			
	感知器	既存 撤去再取付	4.0	個			
	天井スピーカー	既存 撤去再取付	4.0	台			
	SPヘッド	既存 撤去移設	4.0	個			
	試験調整費	非常放送、自火報	1.0	式			
	システムデータ作成費	自火報	1.0	式			
	消防申請協議費		1.0	式			
	現場雑費		1.0	式			
	既存天井機器移設工事事 計						

月のあかり 陰圧装置設置工事 概要図

居室
前室有り

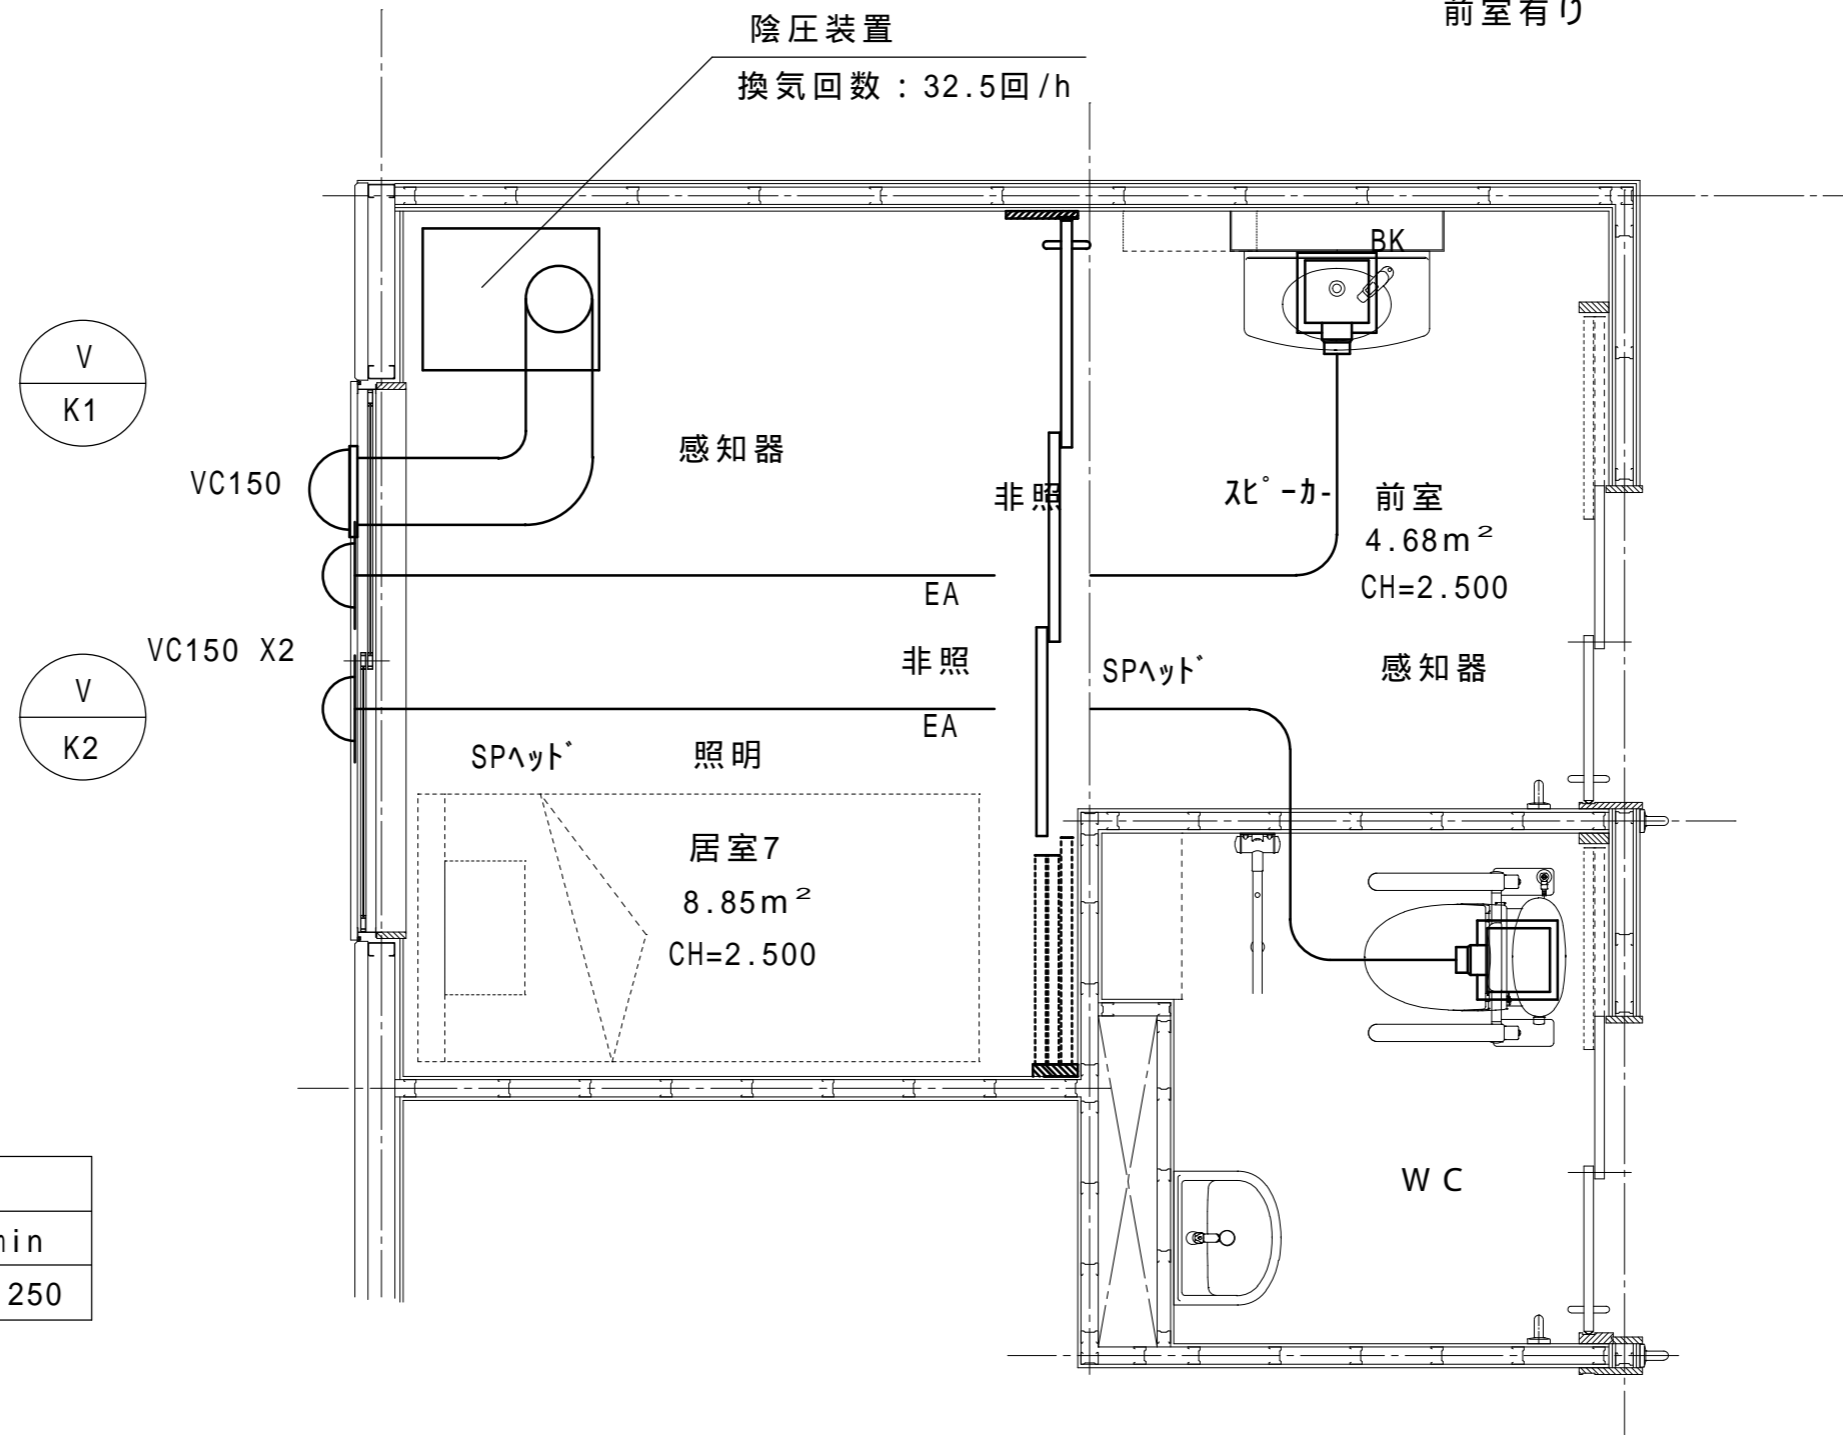

陰圧装置

ACE-5000
AC100V240W 12m ³ /min
660W*530D*1860H ,250

承認	検図	設計	製図	訂正	備考
設計年月日		R02.10.02			


工事名称	特別養護老人ホーム「月のあかり」 陰圧室工事
図面名称	居室 詳細図
縮尺	A3 1/70.4 A2 1/50

図面番号	A-01
------	------

月のあかり 陰圧装置設置工事 概要図

A棟2階 機能訓練室

前室無し

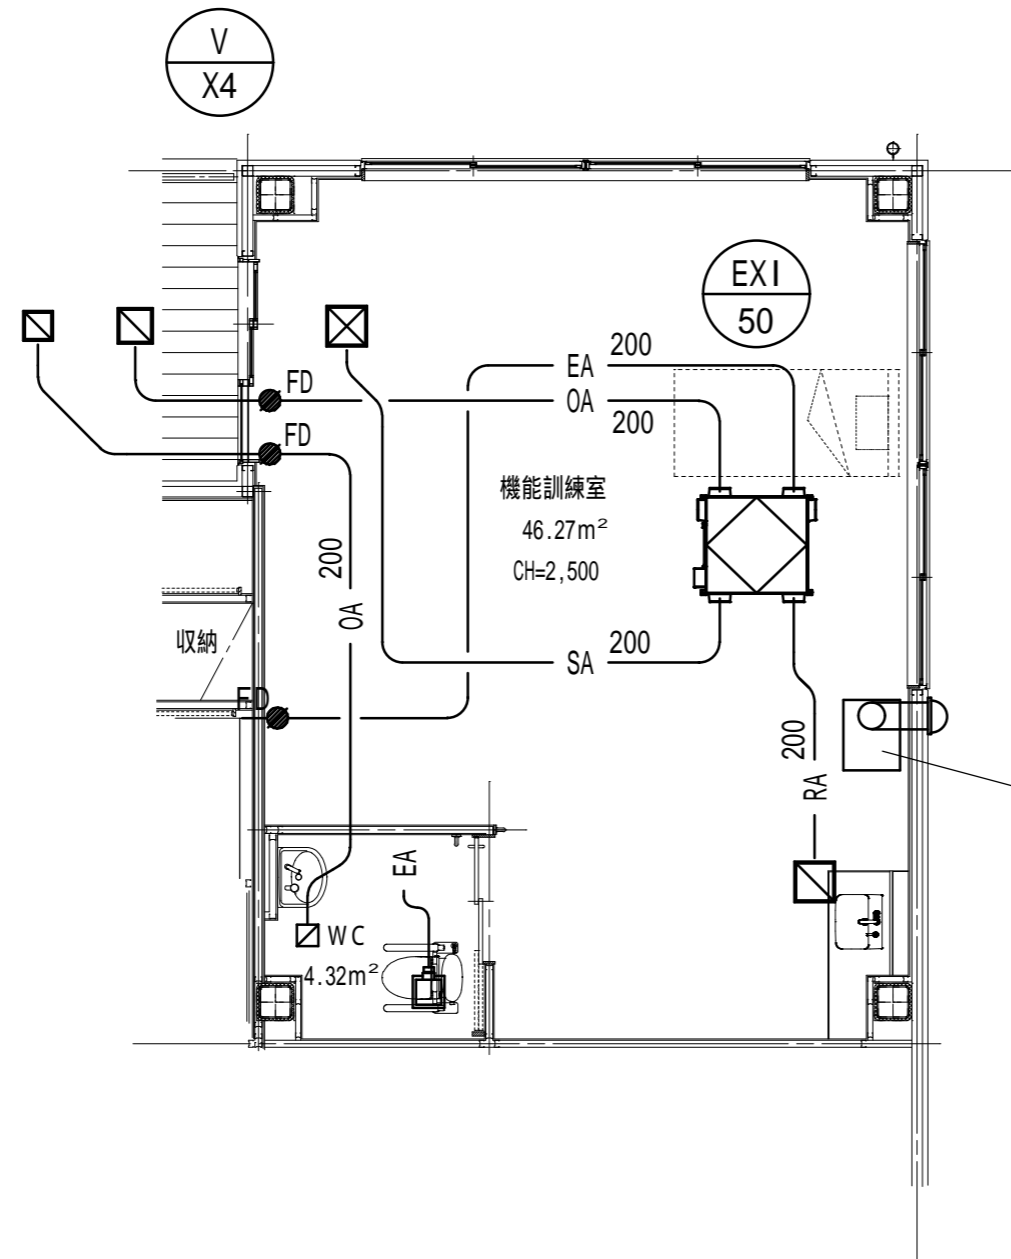

陰圧装置
換気回数：6.2回/h

陰圧装置

ACE-5000
AC-100V240W 12m ³ /min
660W*530D*1860H 250

承認	検図	設計	製図	訂正	備考
設計年月日				R02.10.02	

工事名称	特別養護老人ホーム 「月のあかり」 陰圧室工事
図面名称	2階 機能訓練室 詳細図
縮尺	A3 1/70.4 A2 1/50